


SANITARNEJ - PCV Ø160mm

(łącznie 6 budynków)

POWIERZCHNIA UTWARDZONA  
- nawierzchnia utwardzona 1  
- podjazdy z ekokraty - wlicza się  
14% pow ekokraty=241\*0,14=33,74m2

POW.BIOLOGICZNIE CZYNNĄ RAZEM  
- powierzchnia biolog.czynna (zieleń) 1  
- podjazdy z ekokraty - wlicza się  
86% pow ekokraty=241\*0,86=207,80m2

Współczynnik intensywności  
zabudowy

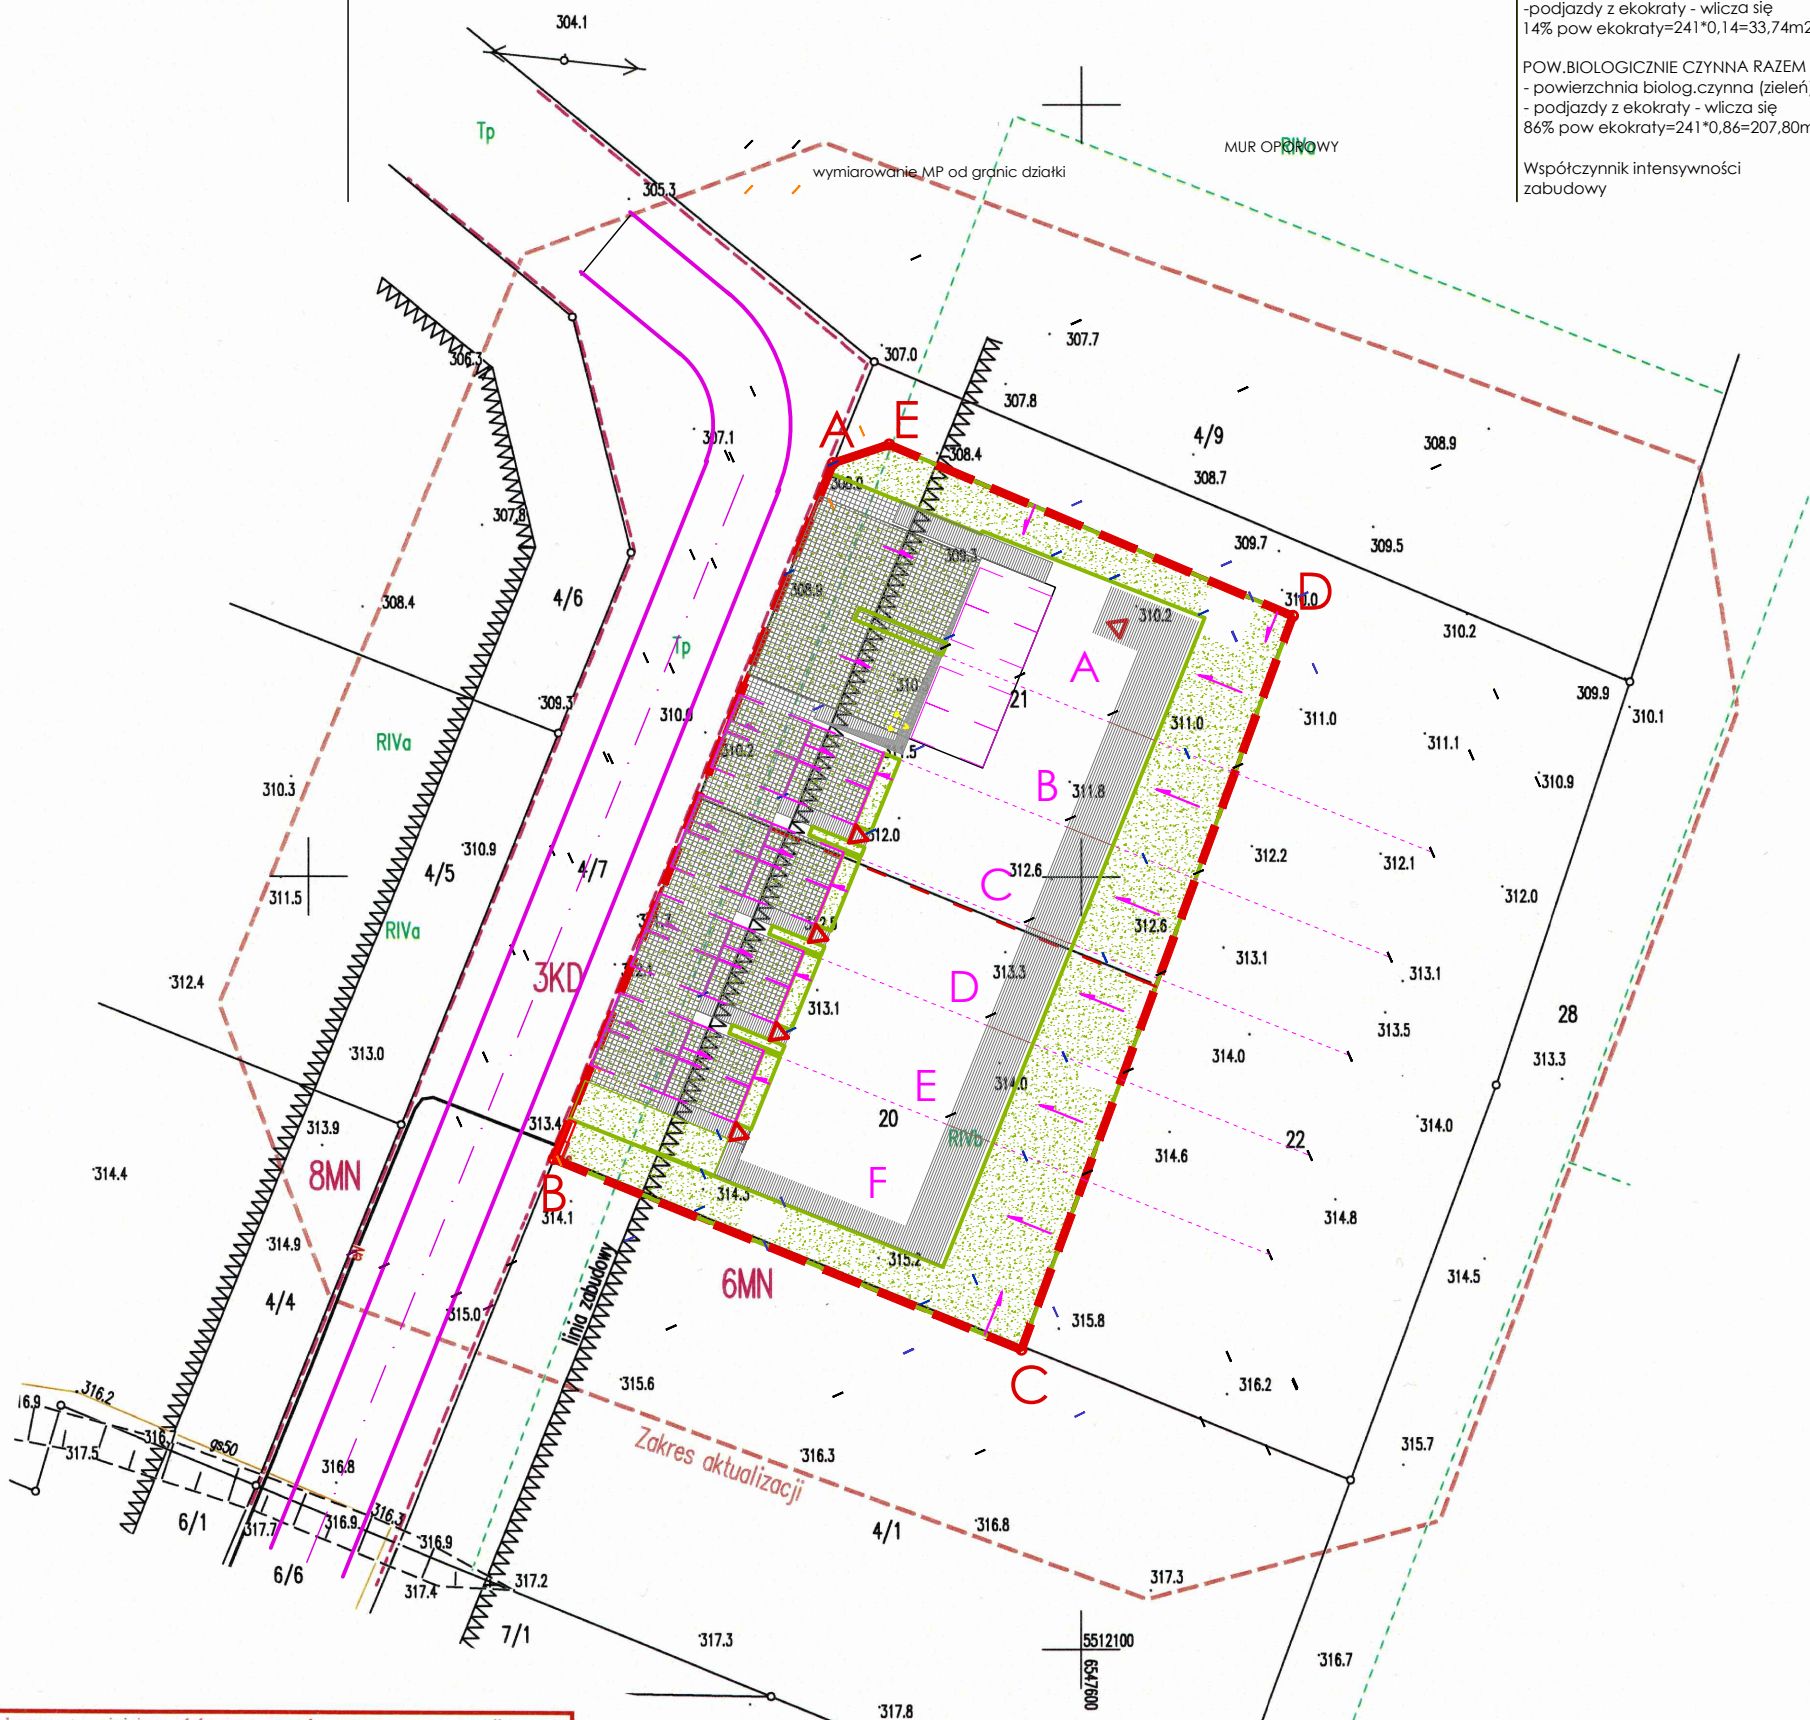

Poświadczam, że niniejszy dokument został opracowany w wyniku prac geodezyjnych i kartograficznych, których rezultaty zawiera operat techniczny pozytywnie zweryfikowany. Jednocześnie informuję, że jestem świadomy odpowiedzialności karnej za złożenie fałszywego oświadczenia.

|                                                                                |                                          |
|--------------------------------------------------------------------------------|------------------------------------------|
| Identyfikator zgłoszenia prac geodezyjnych                                     | GKK.6640.29.2023                         |
| Identyfikator ewidencyjny materiału zasobu                                     | P.2403011.2023.71                        |
| Organ służby geodezyjnej, który otrzymał zgłoszenie                            | Burmistrz Miasta Cieszyna                |
| Wykonawca prac geodezyjnych                                                    | U.G. Marcin Ligocki                      |
| Nr oraz data sporządzenia dokumentu zawierającego wynik pozytywnej weryfikacji | GKK.6640.29.2023_2 z dnia 10.02. 2023 r. |
| Imię i nazwisko oraz nr uprawnień zawodowych kierownika prac                   | Marcin Ligocki, nr upr. 20995            |

|   |   |
|---|---|
| Y:\logo_w JPG_2.jpg                                                                                   |   |
| Ul. Wrocławska 2/2 45-707, Opole<br>tel. biuro: 533 848 625, tel. 697 227 322,<br>www.modernstudio.pl |   |
| ARCHITEKTURA                                                                                          |   |
| Projektant:                                                                                           | mgr inż. arch. Maciej Kempański<br>(upr. 02/OPOKK/2012)   |
| Opracowała                                                                                            | mgr inż. arch. Joann Jureczko<br>(upr. 01/OPOKK/2021)   |
| Adres inwestycji:                                                                                     | APERTIS SP. Z O.O.<br>ul. Kościuszki 48D/4<br>43-400 Cieszyń   |
| Projekt:                                                                                              | BUDOWA ZESPÓŁU SZCZĘCIU BUDYNKÓW<br>MIESZKALNYCH JEDNORODZINNYCH JEDNO I<br>DWULOKALOWYCH W<br>ZABUDOWIE SZEREGOWEJ WRAZ Z URZĄDZENIAMI<br>BUDOWLANymi I MURAMI OPOROWymi |
| Nazwa rysunku:                                                                                        | PROJEKT ZAGOSPODAROWANIA TERENU   |
| Skala:                                                                                                | 1:500 Nr rysunku:   |
| 30.07.2024 Z-1                                                                                        |   |
| ARCHITEKTURA                                                                                          |   |

W granicach projektowanej inwestycji budowlanej nie istnieją obciążenia służebności gruntowej.  
Nie wyklucza się istnienia w terenie uzbrojenia podziemnego niezgłoszonego do inwentaryzacji.  
Mapa bez uzgodnień branżowych.

Cieszyn 13.02.2023r.

GEODETA UPRAWNIONY

Marcin Ligocki  
Nr uprawnień 20995